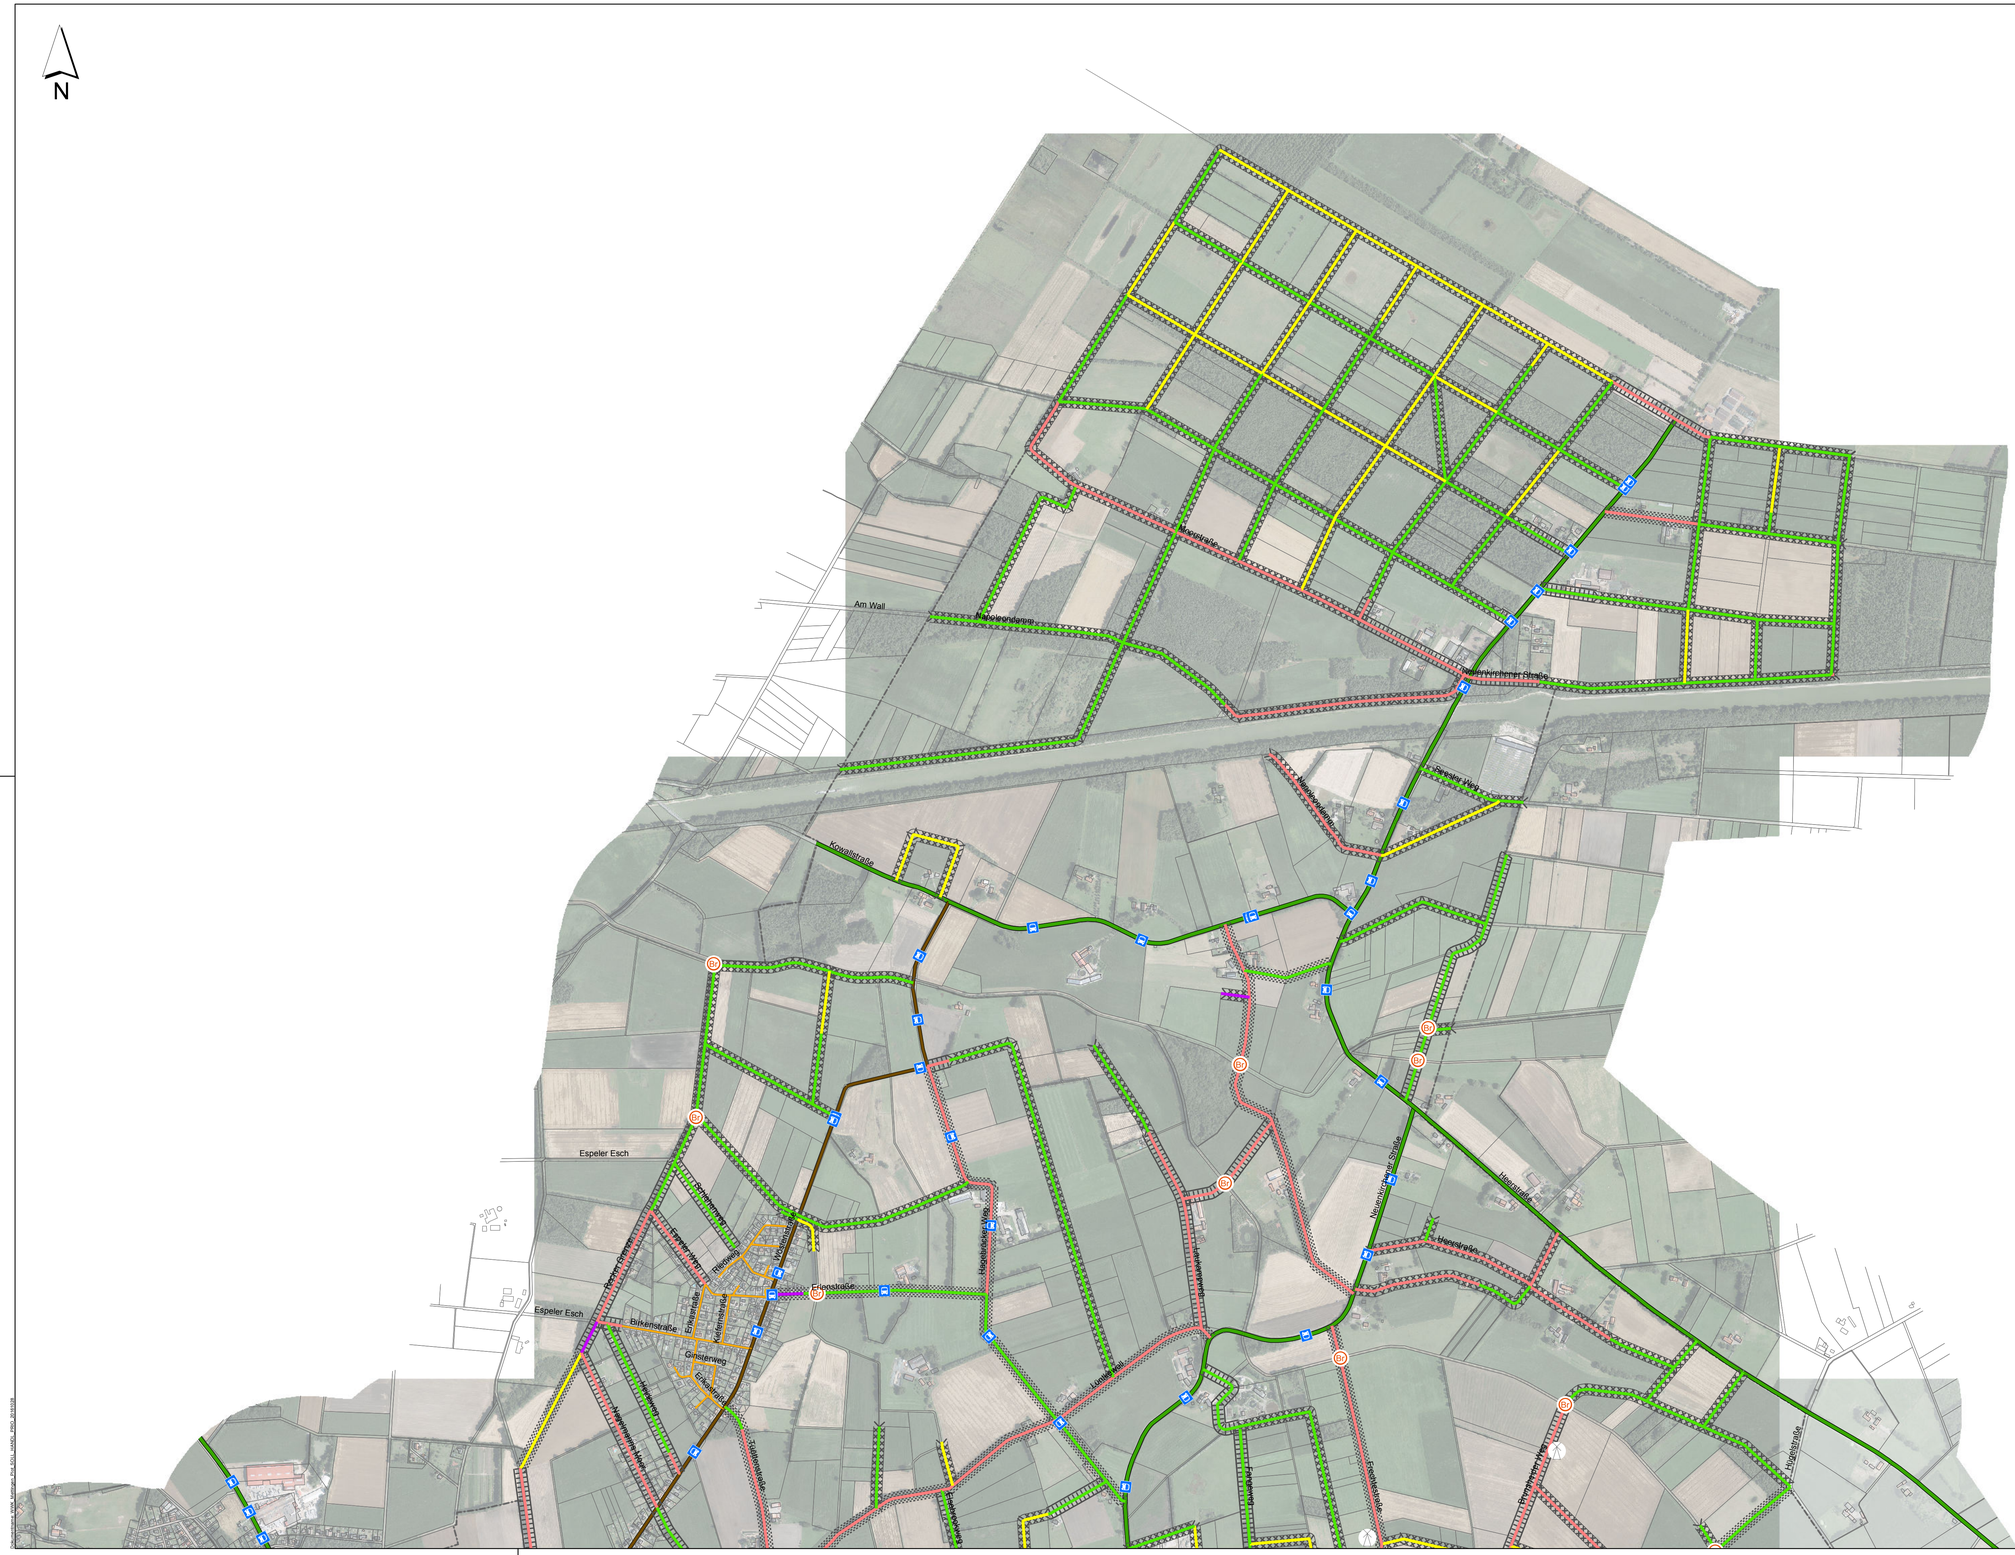

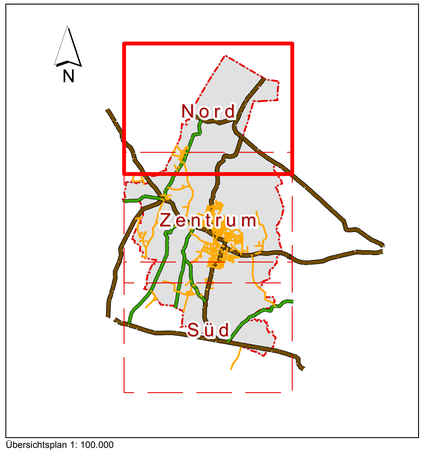

Übersichtsplan 1: 100.000

Legende

Handlungsempfehlung

- Erhaltung wie Bestand
- Ausbau/Verstärkung
- Umbau/andere Bauweise
- Rückbau/Aufhebung
- Neubau

Priorität

- kurzfristig
- mittelfristig
- langfristig

- Windenergieanlagen
- Brückenbauwerke
- Buslinie

Klassifizierte Straßen

- Landesstraße
- Kreisstraße
- Gemeindestraße
- Gemeindegrenze

Plangrundlagen:
Flurstückgrenzen und Gebäude aus ALKIS
Luftbilder (transparent)

Projekt:

Wegenetzkonzept

Auftraggeber:

Gemeinde Mettingen

Anlagen-Nr.:	2.1.1
Blatt-Nr.:	1
Proj.-Nr.:	3759

	Datum	Zeichen
bearbeitet	28.10.2016	PS/Pa
gezeichnet	29.09.2016	PS/Pa

Planinhalt:

SOLL-Konzept
Kategorisierung der Wegeabschnitte
Datenstand: 26.10.2016

Maßstab: 1:8.500

Übersichtsplan
Nord

BOCKERMANN FRITZE
Bockermann Fritze
IngenieurConsult GmbH
Dieselstraße 11 | 32130 Enger
T 05224.9737-0 | F .9737-50
www.bockermann-fritze.de

EUROPÄISCHE UNION
Europäischer Landwirtschaftsfonds für die Entwicklung des ländlichen Raums:
Hier investiert Europa in die ländlichen Gebiete